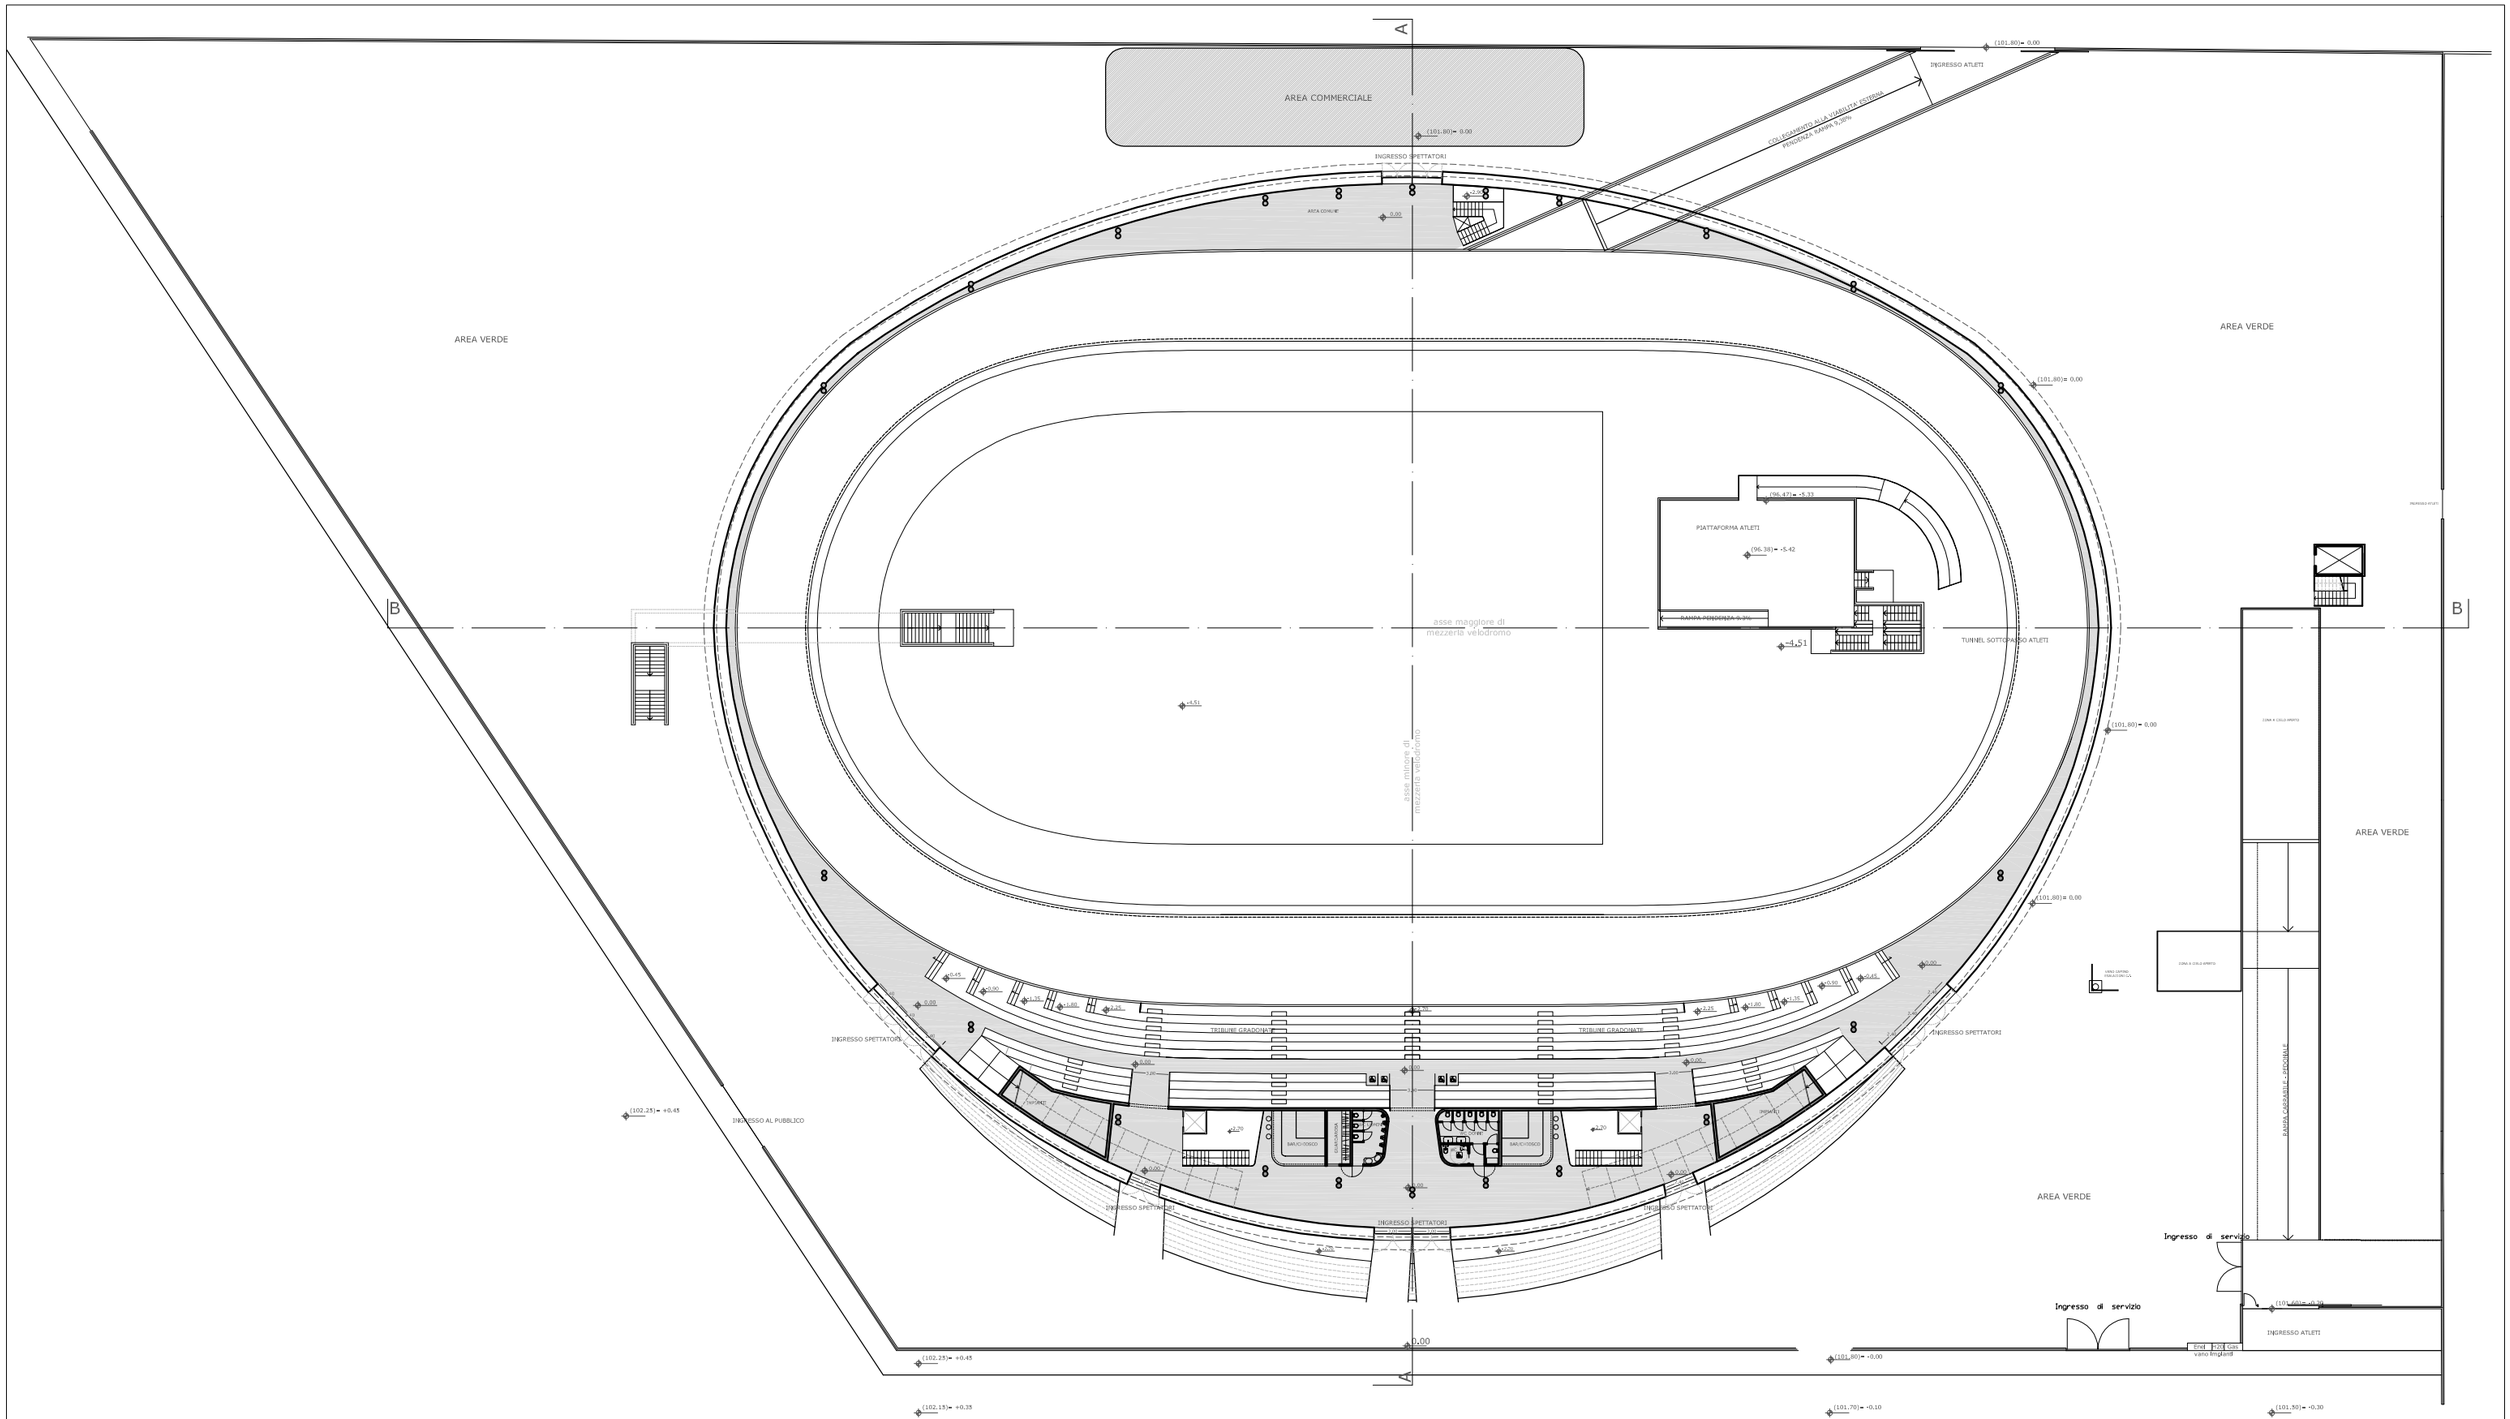

COMUNE DI MONTICHIARI

Provincia di Brescia

Arch. Franco Vollaro	TAV.02 RAP. 1:500
Proposta di progetto preliminare NUOVO VELODROMO COPERTO	PIANTA QUOTA 0.00