


SEZIONE A-A

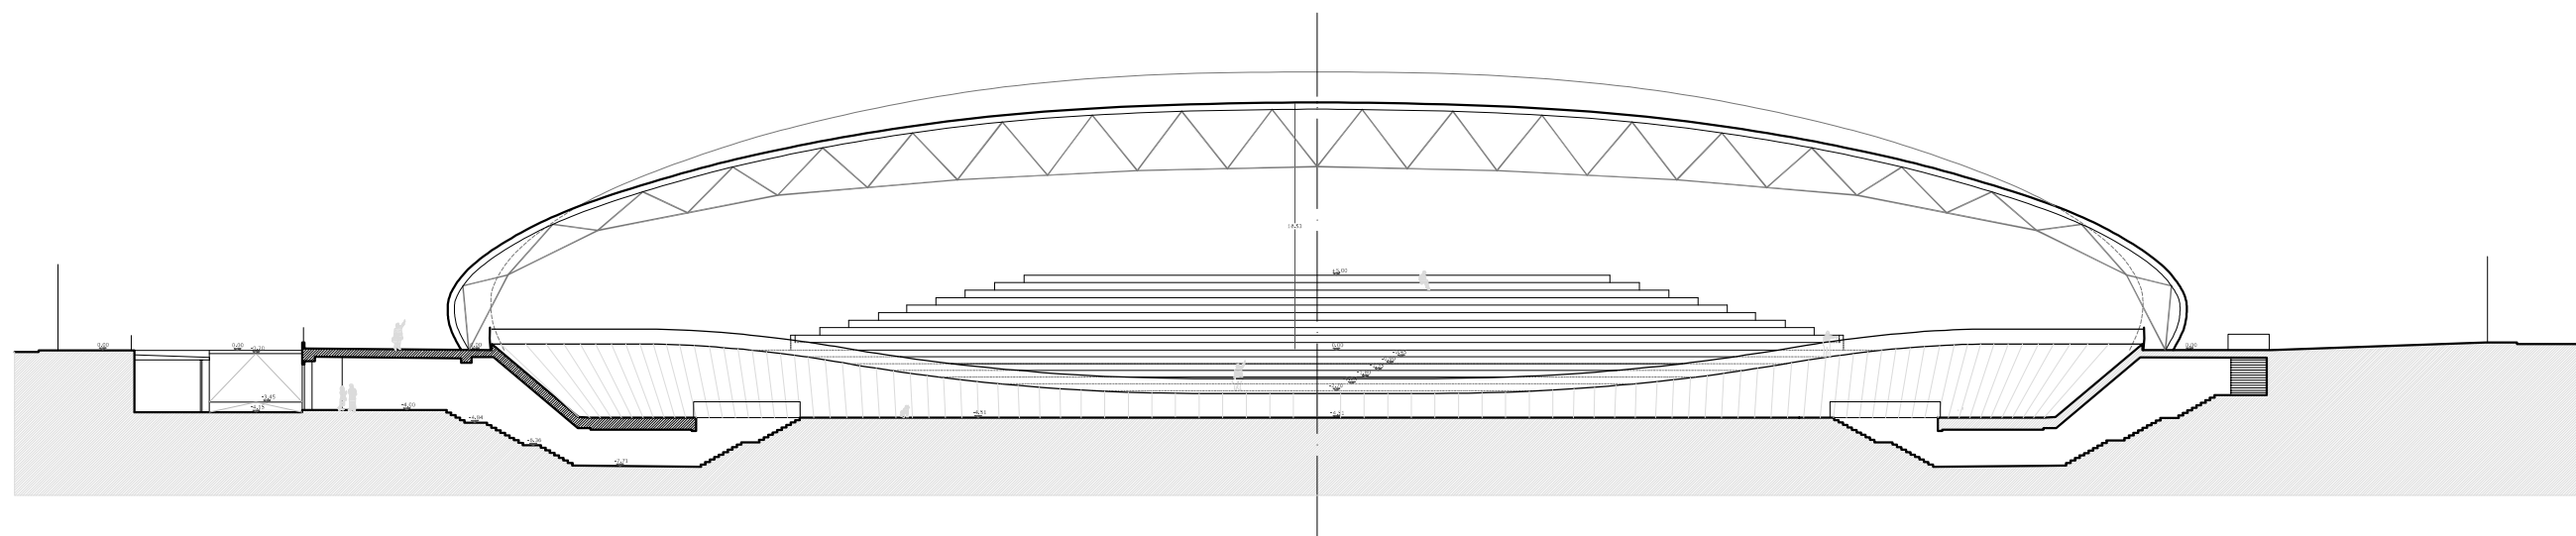

SEZIONE B-B

COMUNE DI MONTICHIARI
 Provincia di Brescia

Arch. Franco Vollaro

TAV.04

RAP. 1:500

Proposta di progetto preliminare
 NUOVO VELODROMO COPERTO

SEZIONI A-A B-B